


グランド配置図

道路側

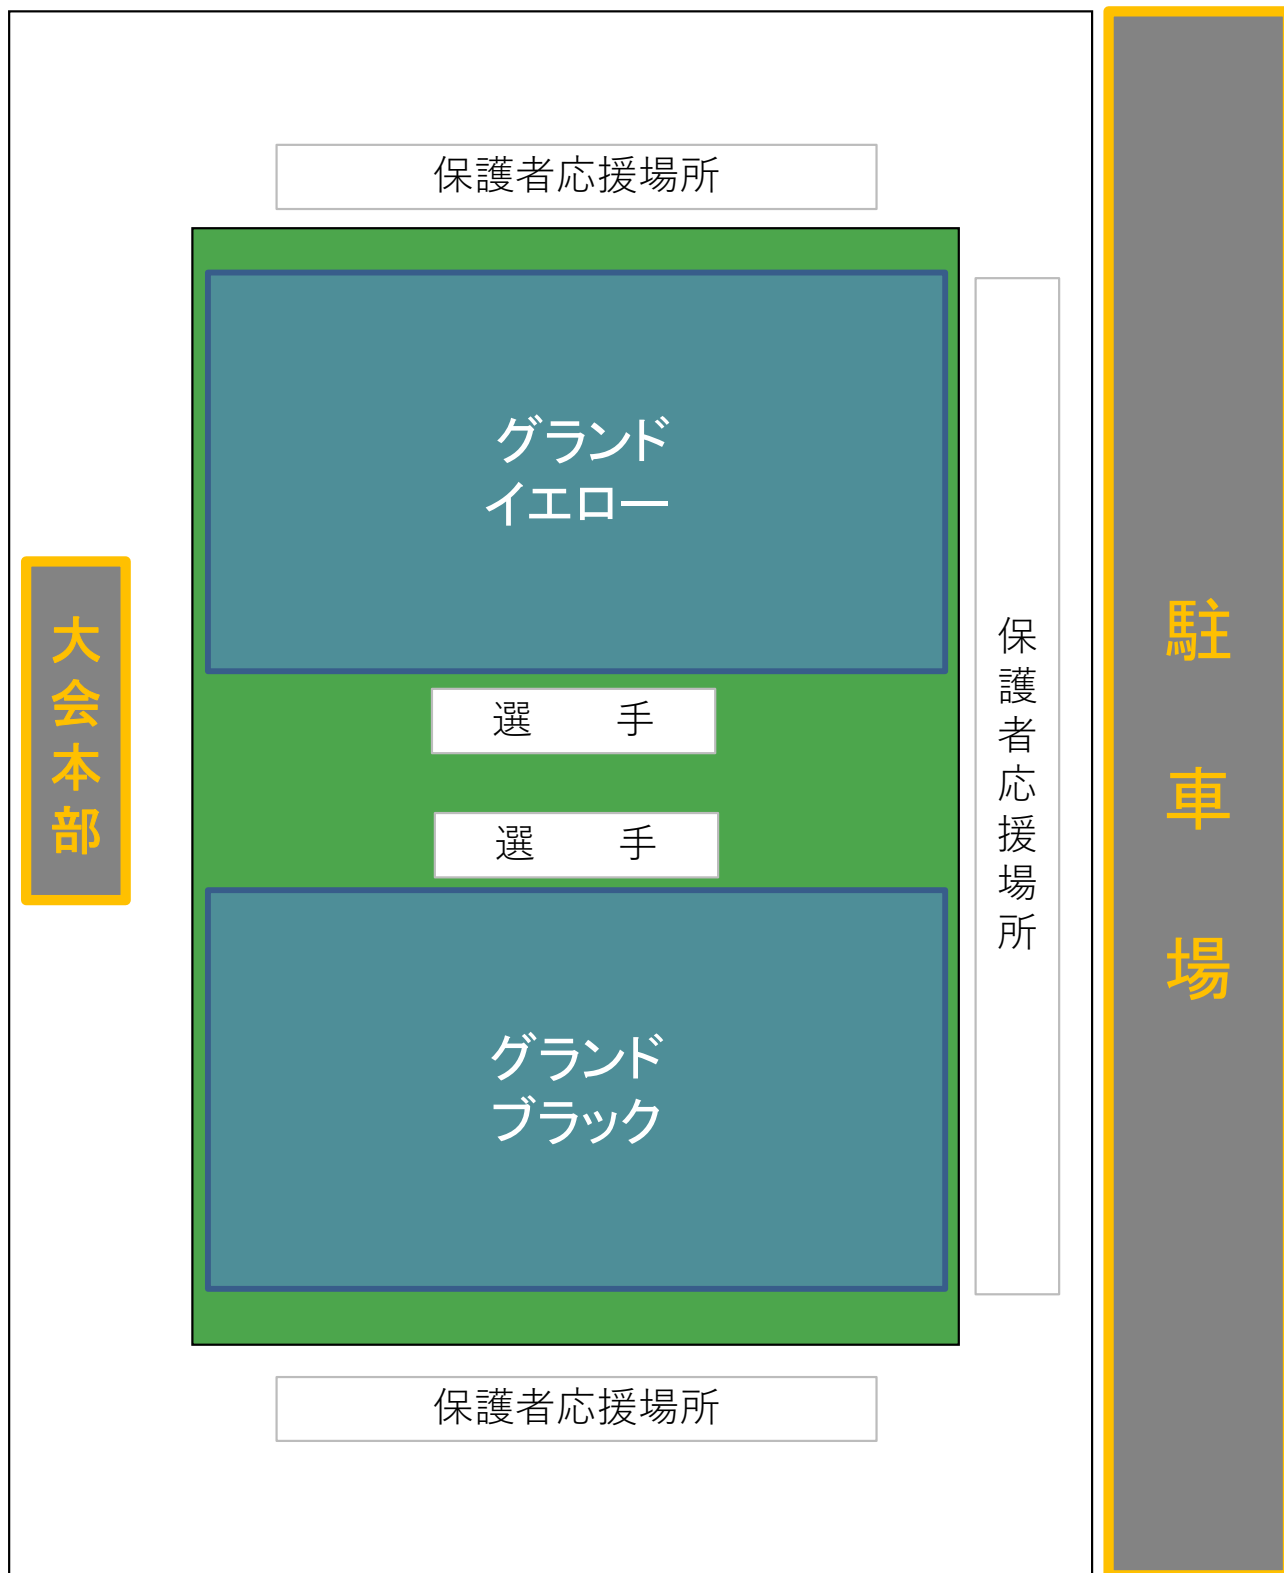

校舎側